
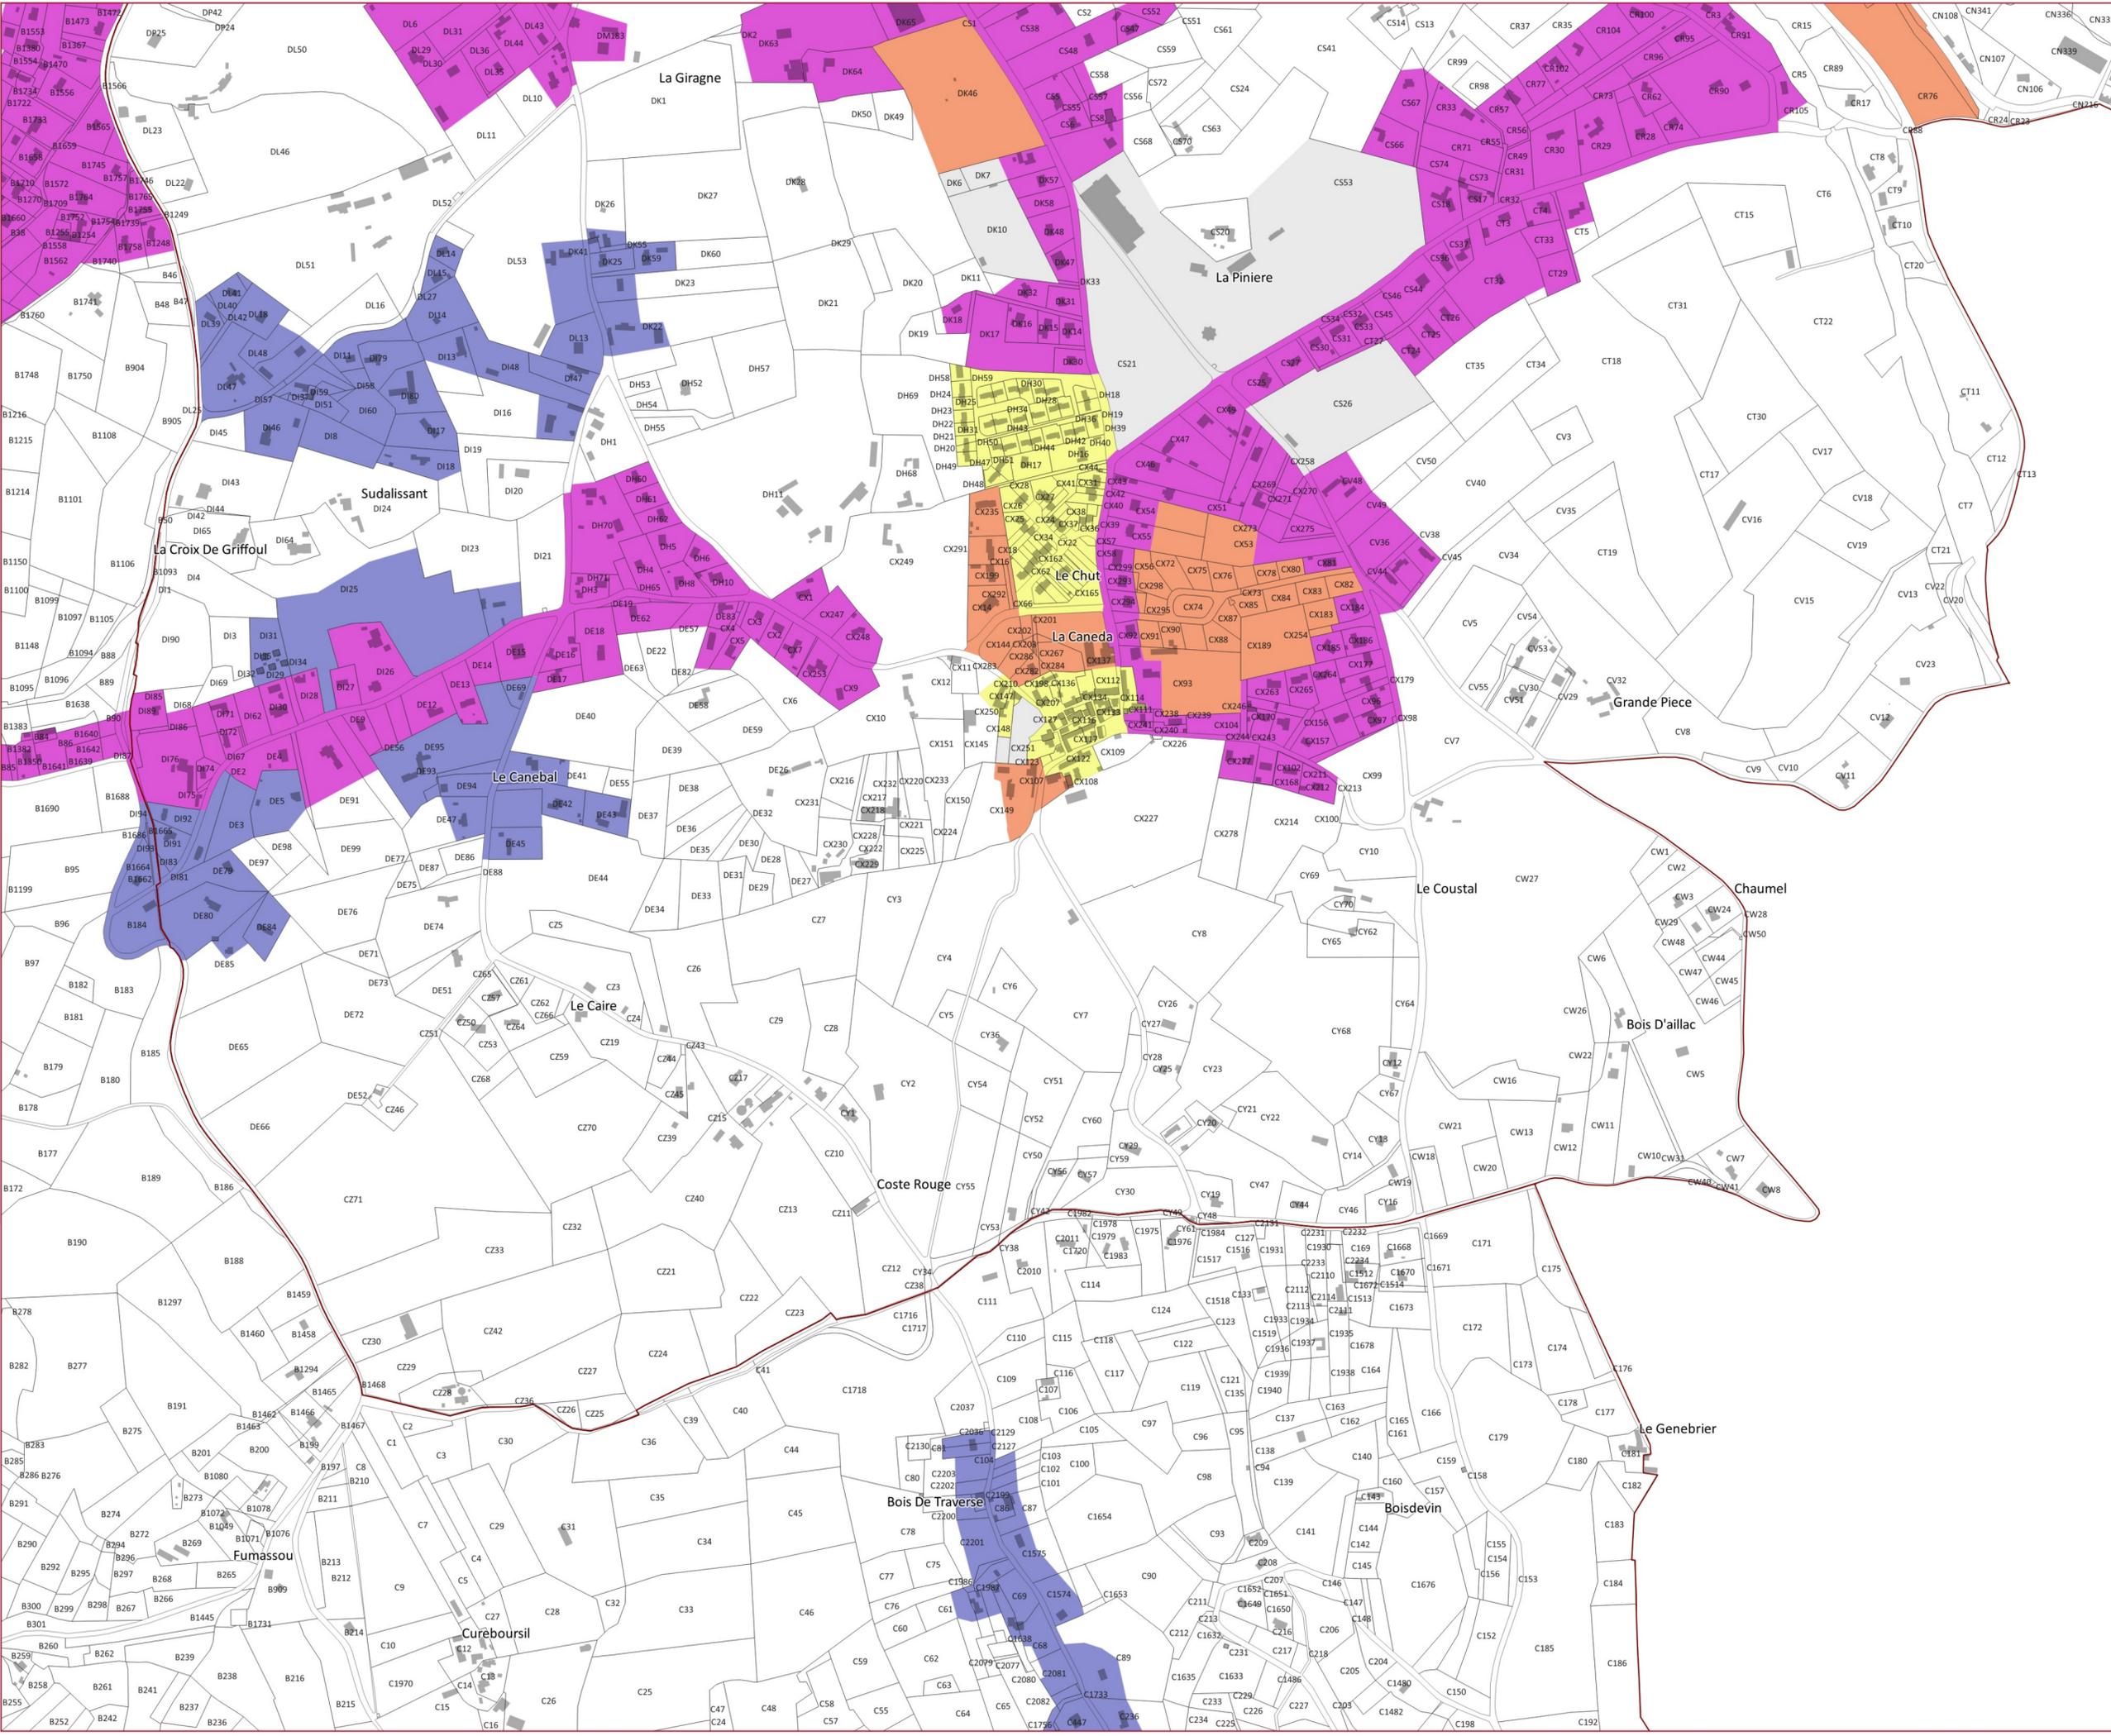


PLUI de Sarlat-Périgord Noir	Implantation des constructions par rapport aux limites séparatives
Sarlat-la-Canéda	6

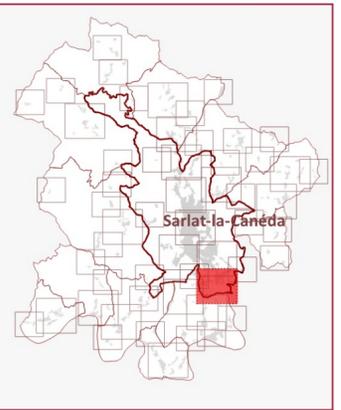

Légende

Règle graphique

- Implantées en recul
- Implantées en recul ou sur au maximum une limite séparative
- Implantées en recul ou sur au moins une limite séparative
- Implantées sur au moins une limite séparative
- Non réglementé

- Fond de carte**
- Bâtiment
 - Parcelle
 - Commune

